


1階平面図  
212.44㎡ (64.26坪)

凡例	
	鉄筋コンクリート造 t180
	鉄骨コンクリート造 t100, t150
	レジスター100φ (SUSセルフ付)
	LGS65+PBt9.5
	PSハ、スラブ有リトスル
	防火区画
※入居者は各タイプ1名限定とする。	

SUBJECT: (仮称)千歳高台MS新築工事  
POSITION: 1階平面図

SCALE: 1:100  
NO. A-4

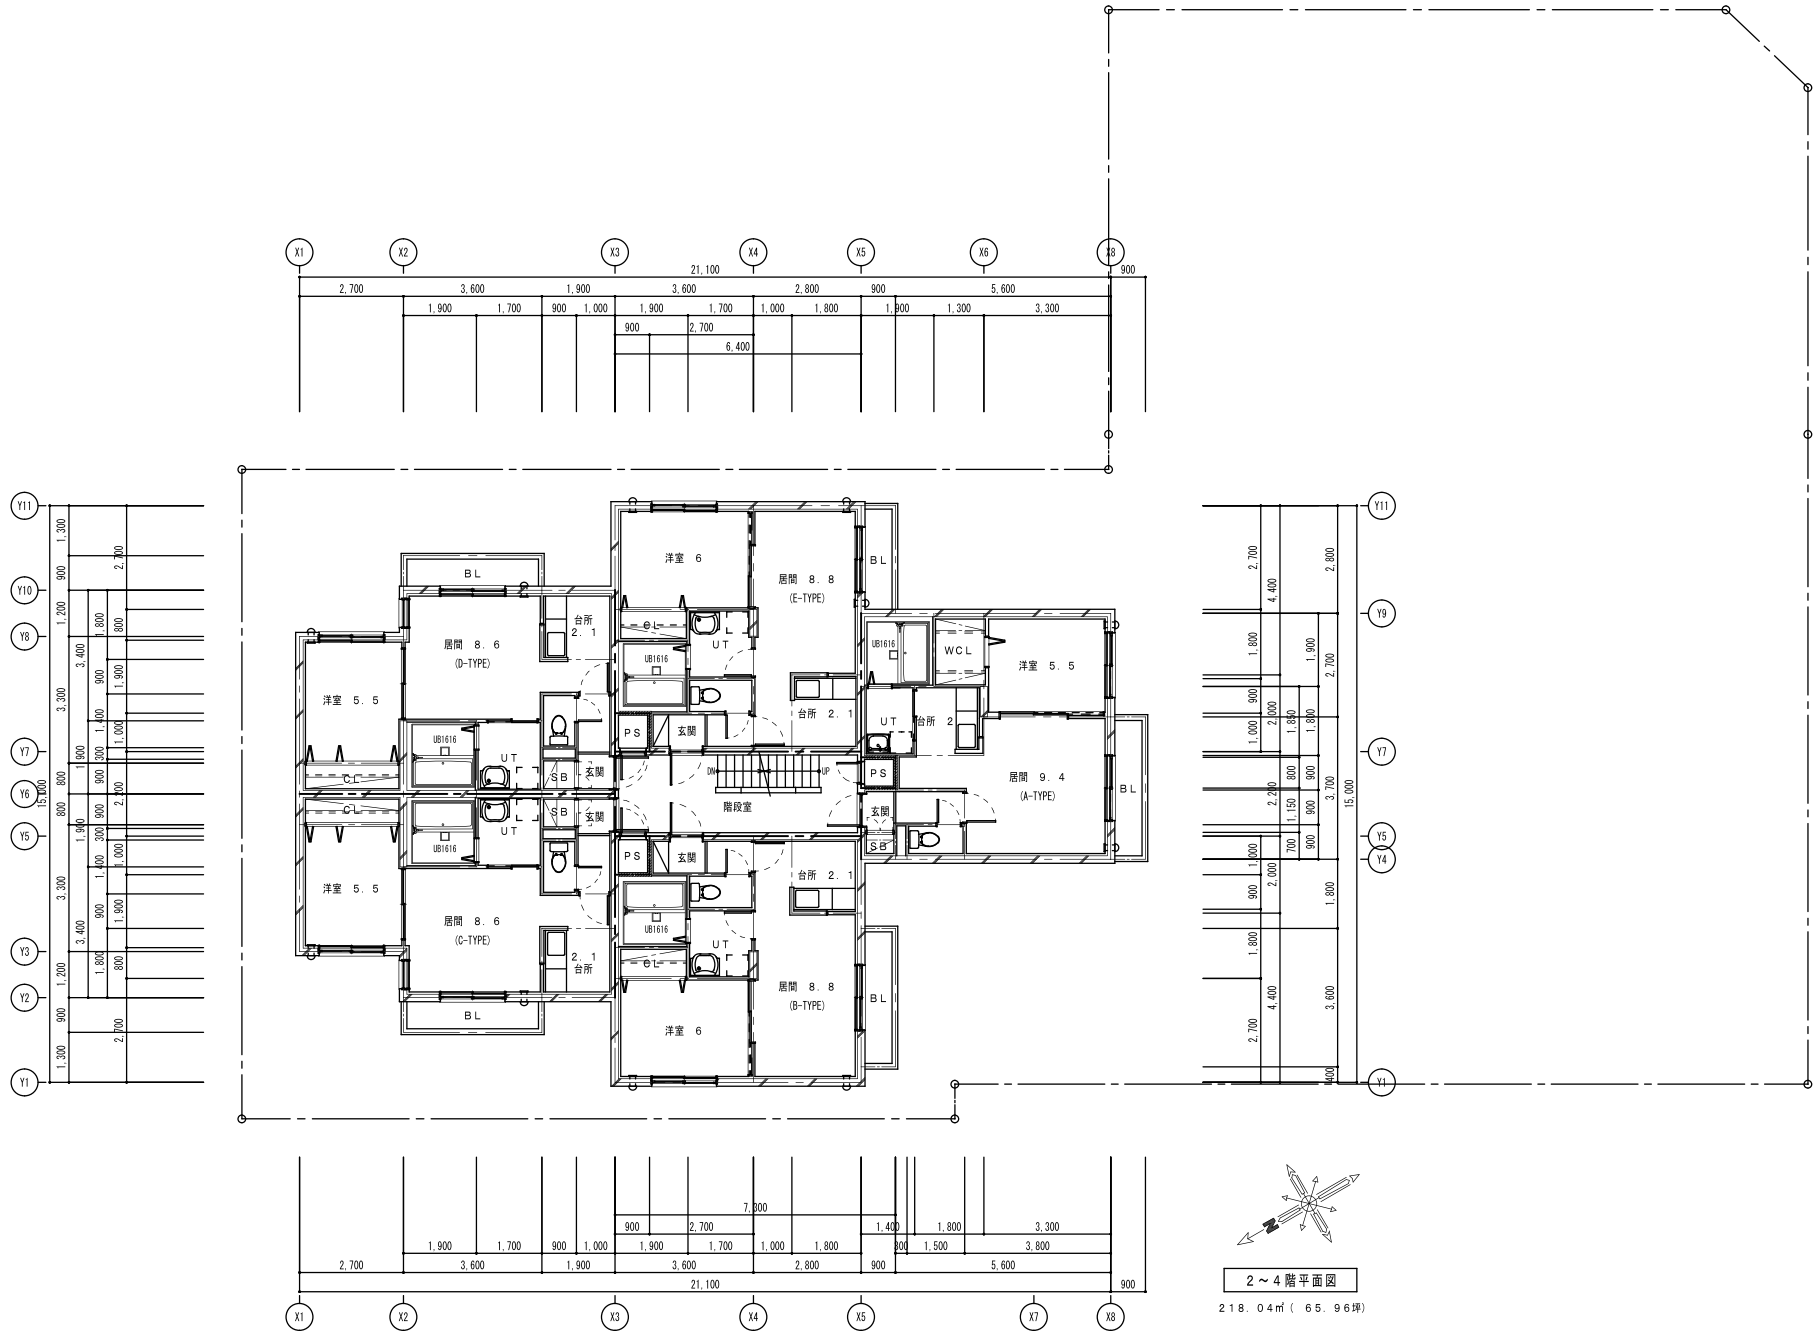

SUBJECT : (仮称)千歳高台MS新築工事

POSITION : 2~4階平面図

SCALE :

1 : 100

NO.

A-4B